


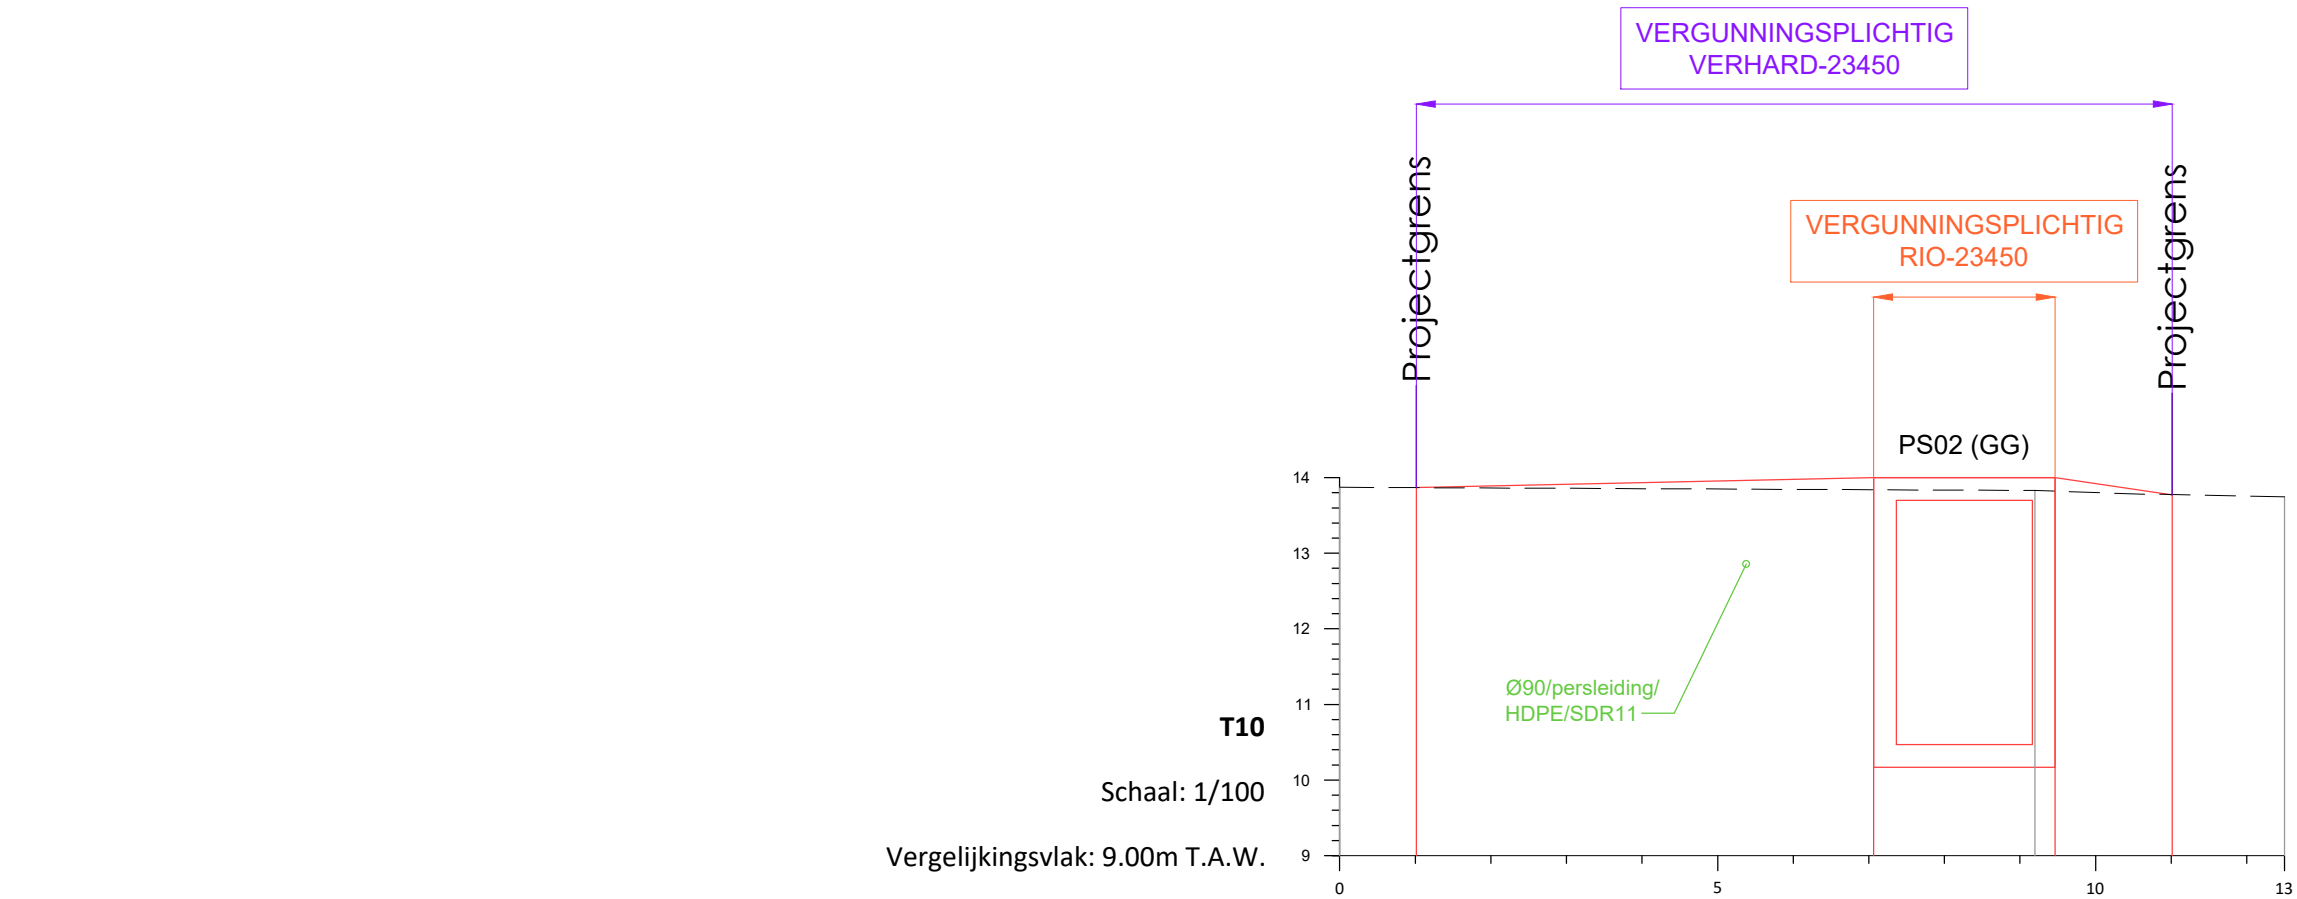

TERREIN	Bestaand	Tussenafstand
		Maaiveldpeil BT
	ontwerp	Toekomstig maaiveld
		Tussenafstand

			3.30	
		13.83		13.74
13.87		14.00	14.00	13.77
	6.05	2.40	1.55	

BA_23450_T_BN_T10

