


**TYPEDWARSPROFIEL 2**  
**schaal:1/50**  
**Woonwijken**

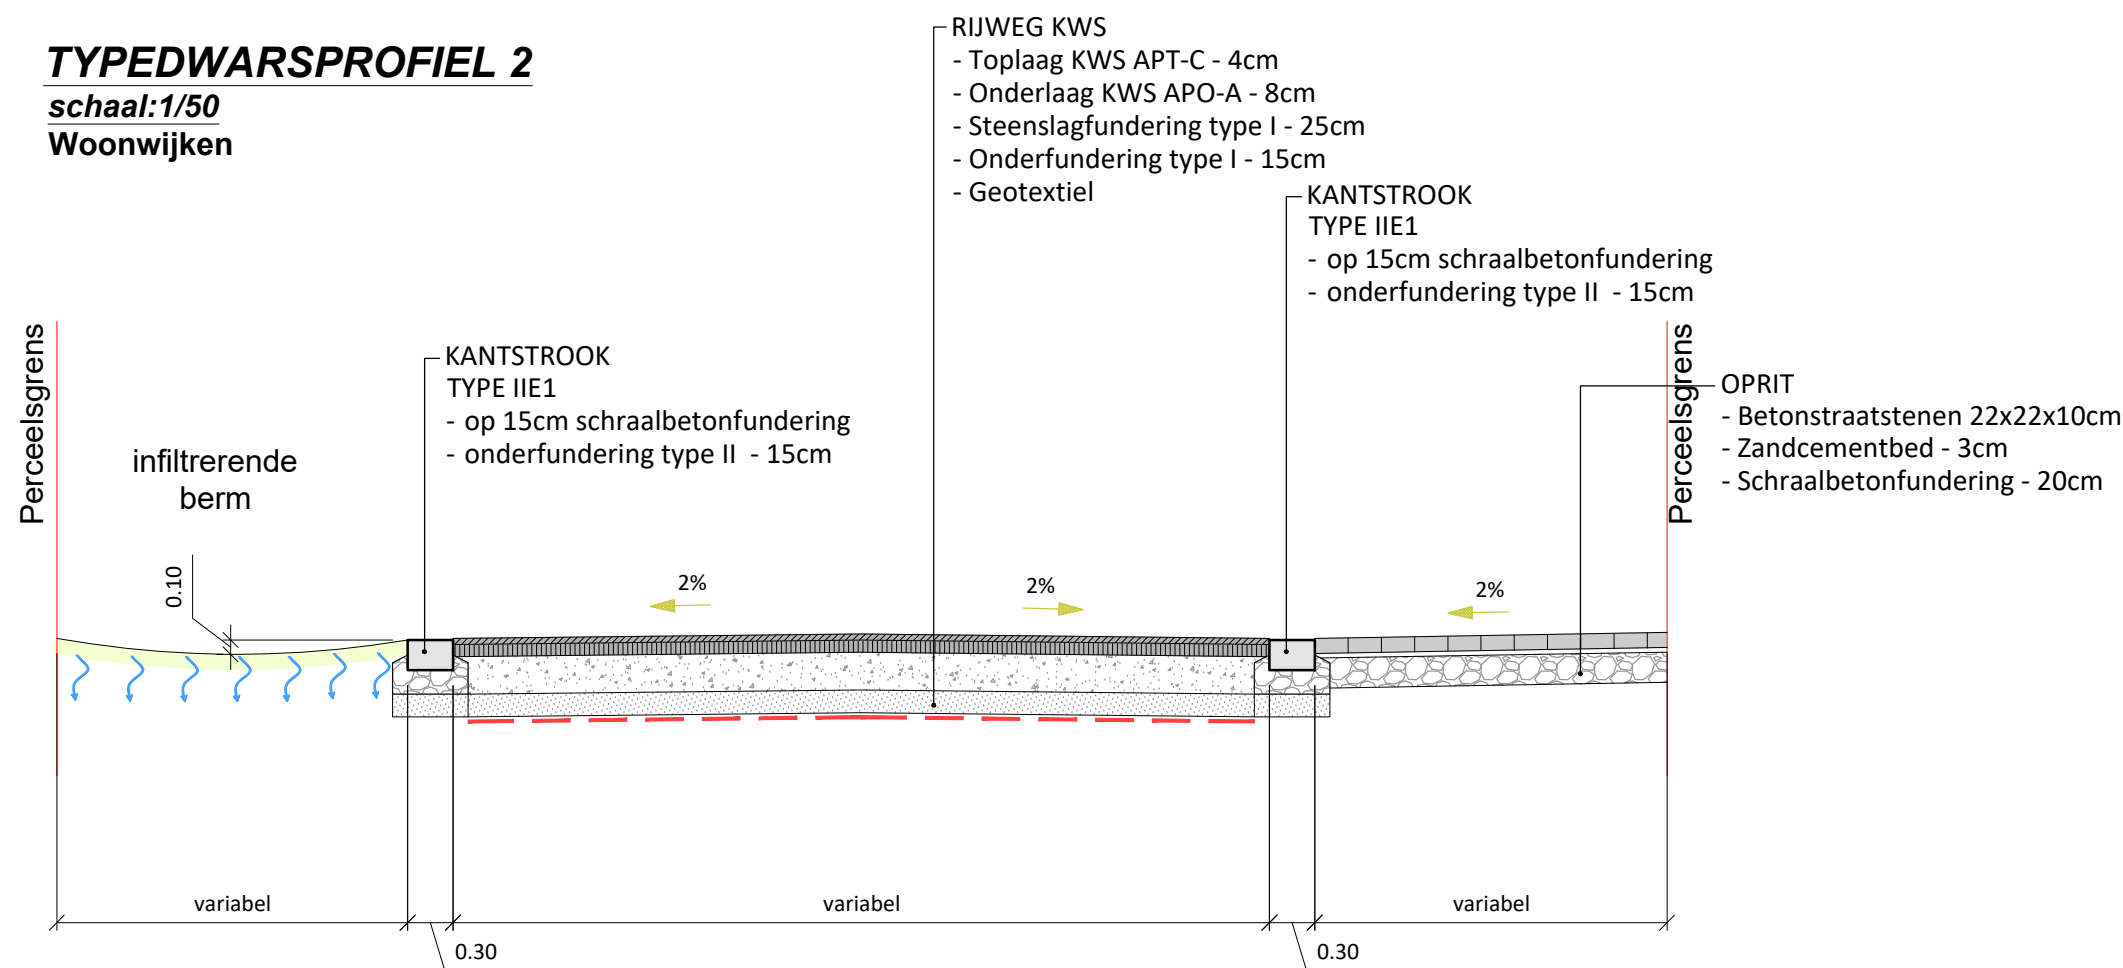

BA\_23450\_PRT\_N\_2

