


TYPEDWARSPROFIEL 4

schaal:1/50

Ter Priemstraat & Leegstraat

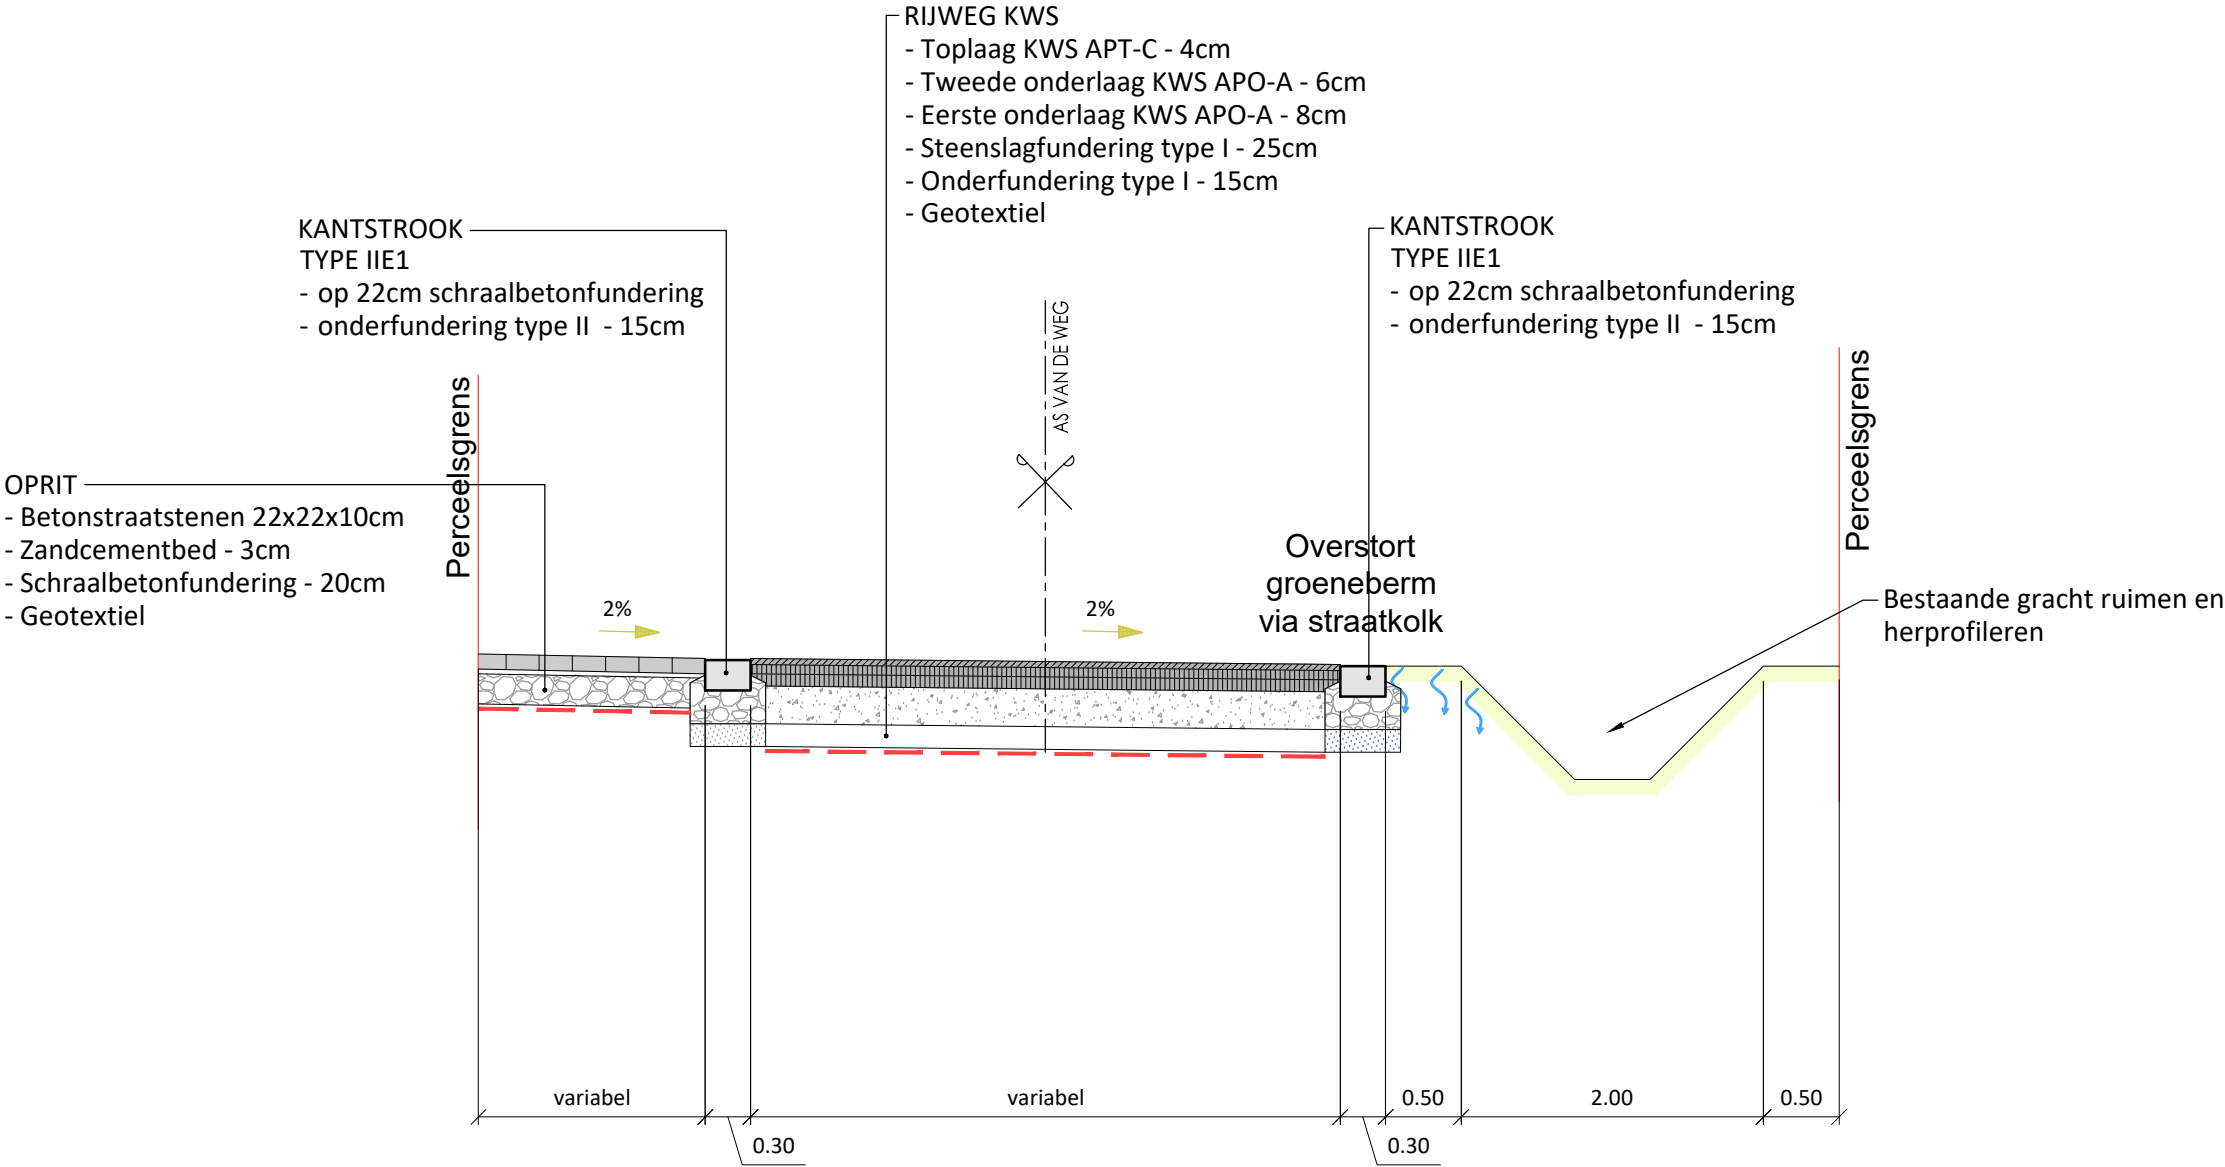

BA_23450_PRT_N_4

