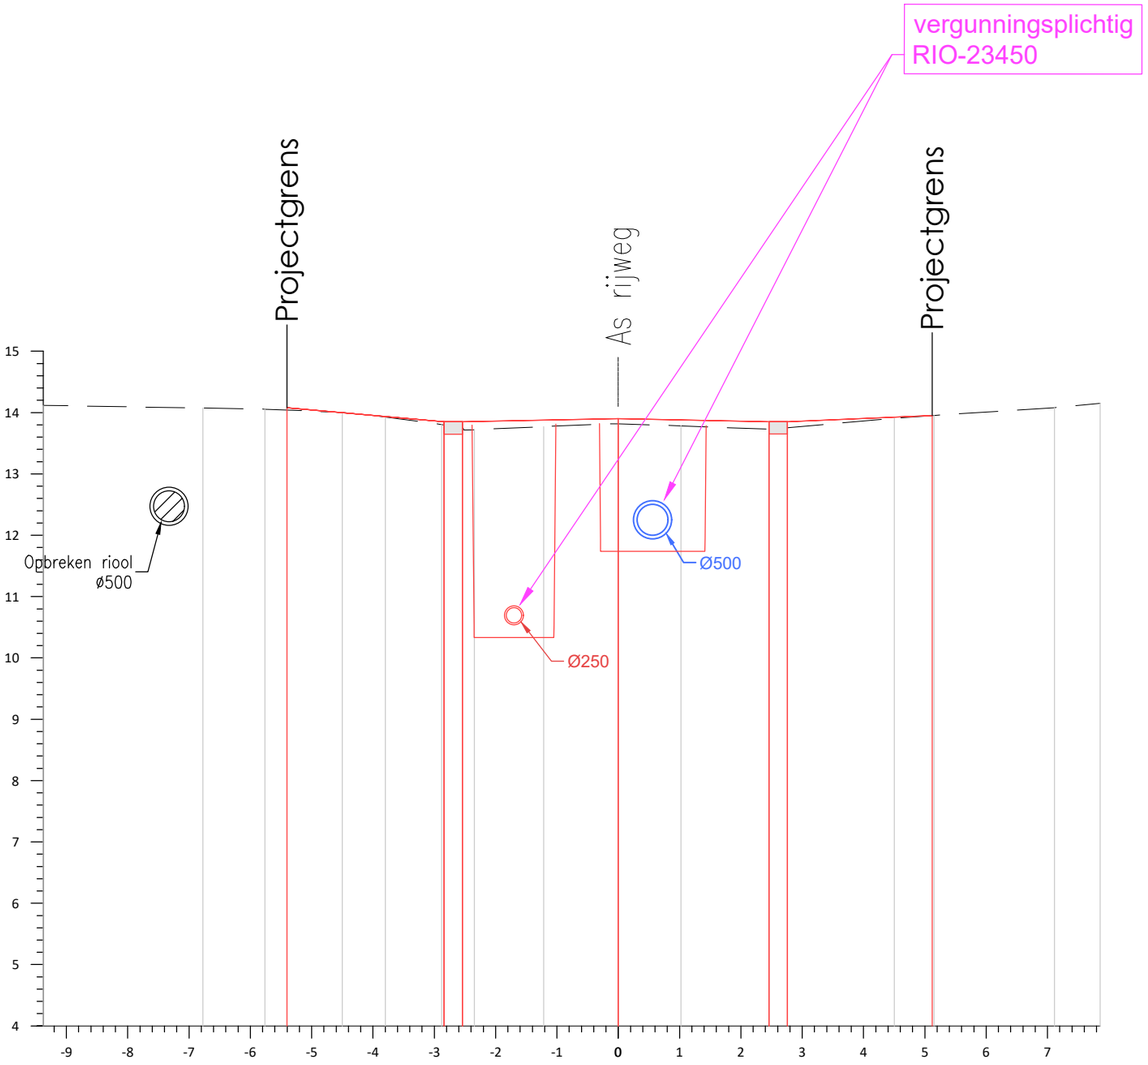

PRD14

T22

Schaal: 1/100

Vergelijkingsvlak: 4.00m

Bestaand	Maaiveldpeil	14.12 — 13.82 — 14.15
	Tussenafstand	9.38 — 7.86
Ontwerp	Maaiveldpeil	14.08 — 13.85 — 13.85 — 13.90 — 13.85 — 13.85 — 13.95
	Tussenafstand	2.56 — 0.30 — 2.54 — 2.46 — 0.30 — 2.36

RIO-23450_PRD_BN_PRD14

0 1 2 3 4 5m

Schaal : 1/100