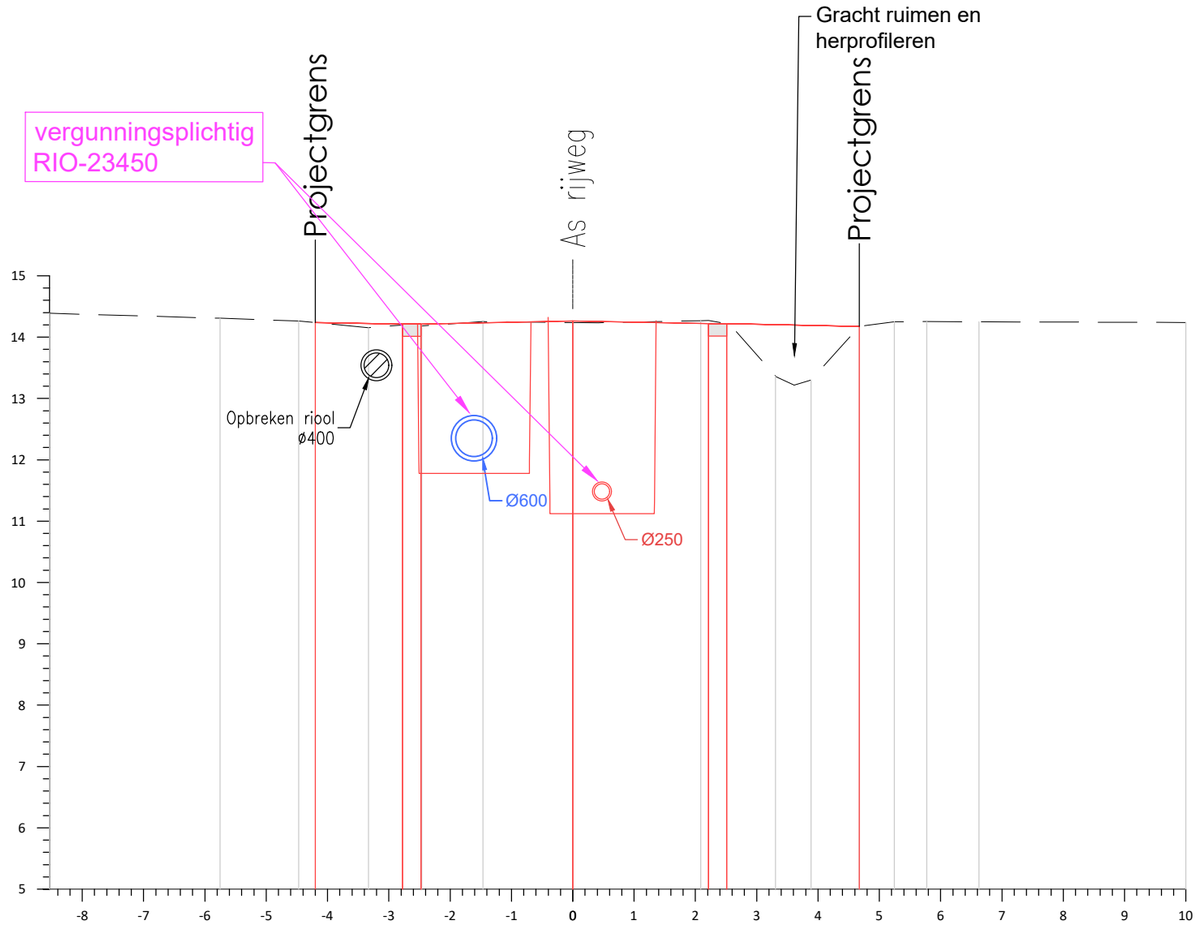

PRD2

Schaal: 1/100

Vergelijkingsvlak: 5.00m

Bestaand	Maaiveldpeil	14.39						14.24										14.24
	Tussenafstand						8.53								10.00			
Ontwerp	Maaiveldpeil			14.24		14.21	14.21			14.26			14.22	14.22			14.18	
	Tussenafstand				1.42	0.30		2.48			2.21		0.30		2.16			

RIO-23450_PRD_BN_PRD2

0 1 2 3 4 5m

Schaal : 1/100