


 muren in baksteen
 te slopen muren

MATERIALEN:
 - gevels: bakstenen, wit geschilderd
 - dakbedekking: rode pannen
 - buitenschrijnwerk: deuren hout / metaalplaat, groen geschilderd

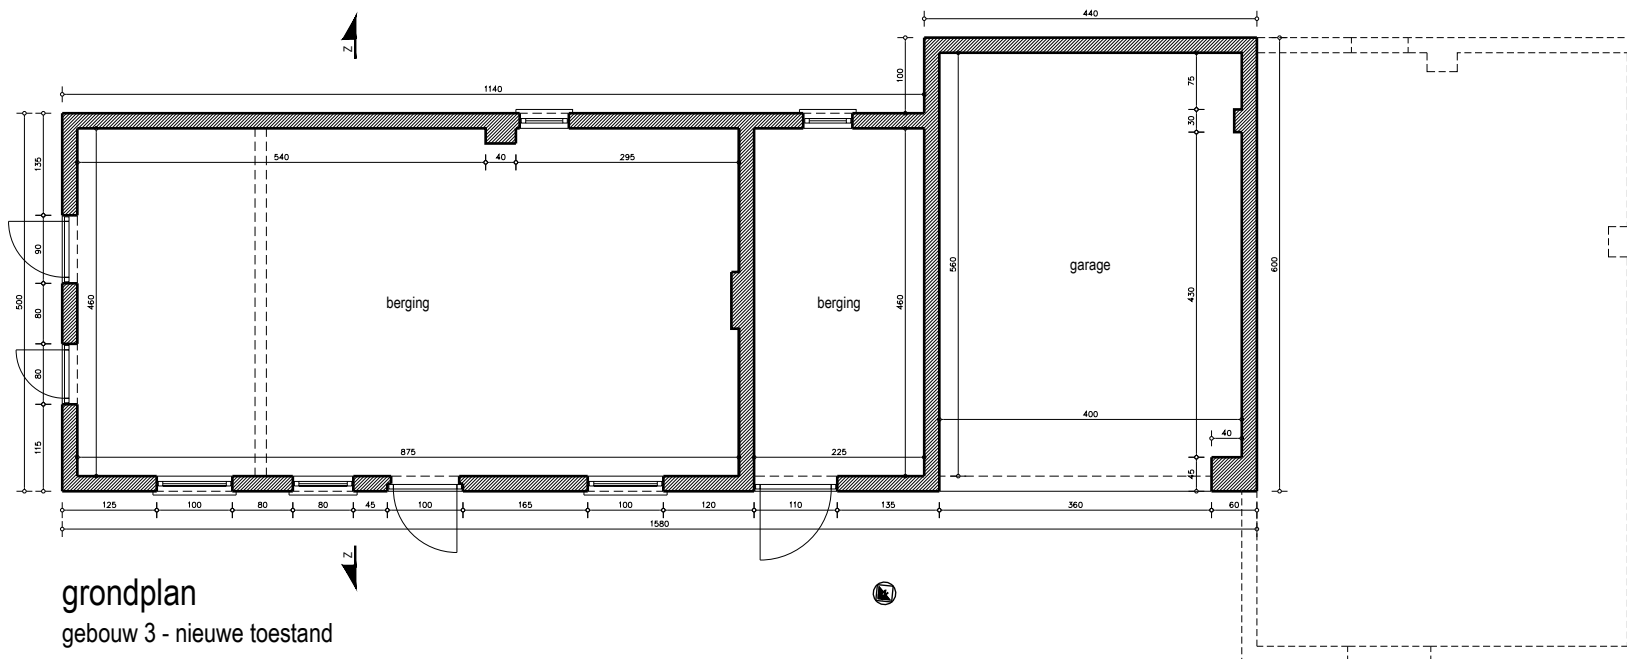

grondplan
 gebouw 3 - nieuwe toestand